



LOKAL MIESZKALNY NUMER 09  
BUDYNEK B  
POWIERZCHNIA 55,05 m<sup>2</sup>  
ILOŚĆ POKOI 3

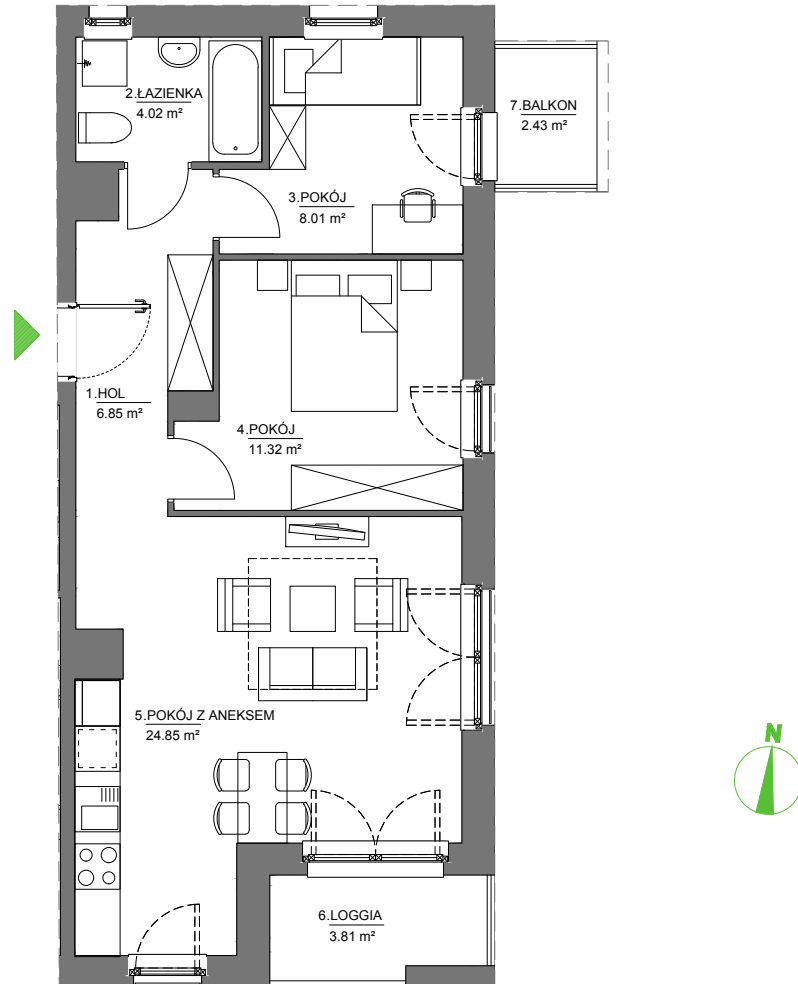

ARANŻACJA WNĘTRZA JEST PRZYKŁADOWA

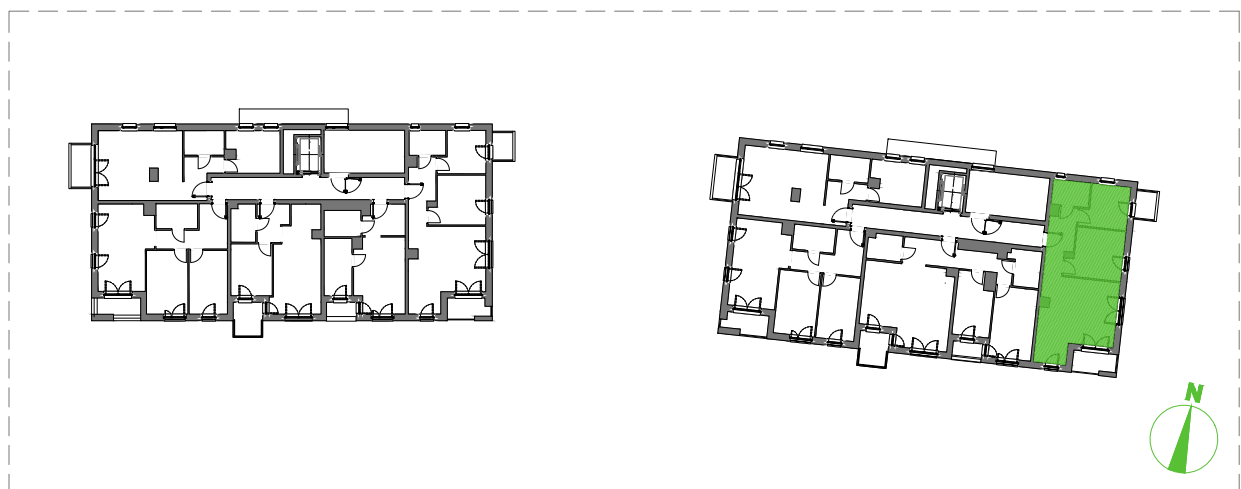

NINIEJSZA OFERTA MA CHARAKTER INFORMACYJNY I NIE STANOWI OFERTY HANDLOWEJ W ROZUMIENIU ART. 66 §1 KODEKSU CYWILNEGO

UL. PASTEURA, KRAKÓW

PIĘTRO 1

SKALA 1:100