



LOKAL MIESZKALNY NUMER 22
BUDYNEK C
POWIERZCHNIA 32,92 m²
ILOŚĆ POKOI 1

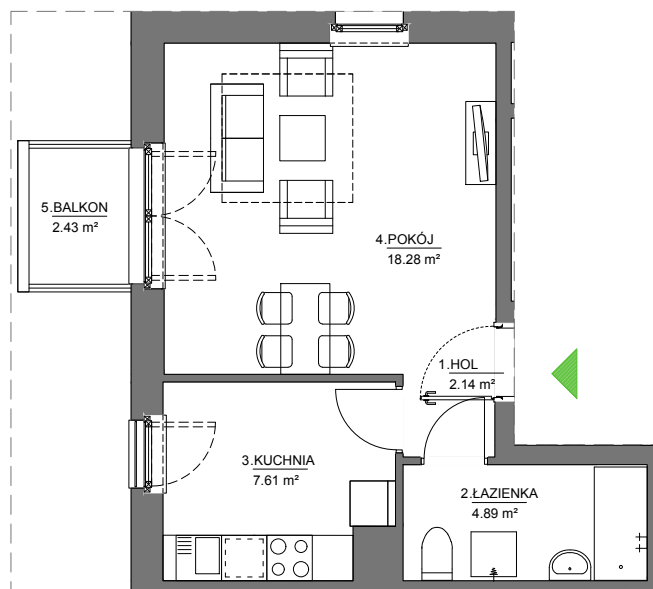

ARANŻACJA WNĘTRZA JEST PRZYKŁADOWA

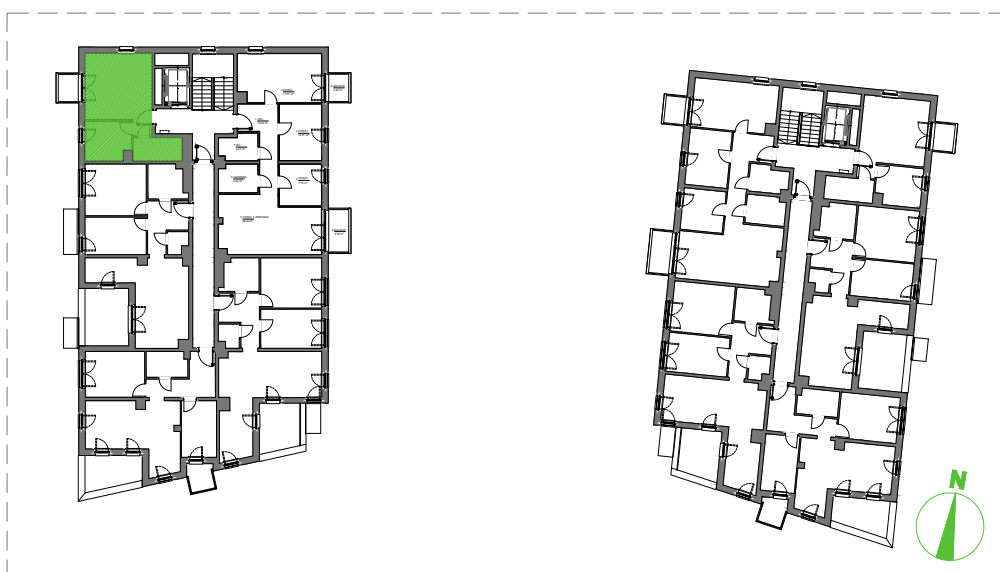

NINIEJSZA OFERTA MA CHARAKTER INFORMACYJNY I NIE STANOWI OFERTY HANDLOWEJ W ROZUMIENIU ART. 66 §1 KODEKSU CYWILNEGO

UL. PASTEURA, KRAKÓW

PIĘTRO 3

SKALA 1:100