



LOKAL MIESZKALNY NUMER 07
BUDYNEK D
POWIERZCHNIA 32,74 m²
ILOŚĆ POKOI 1

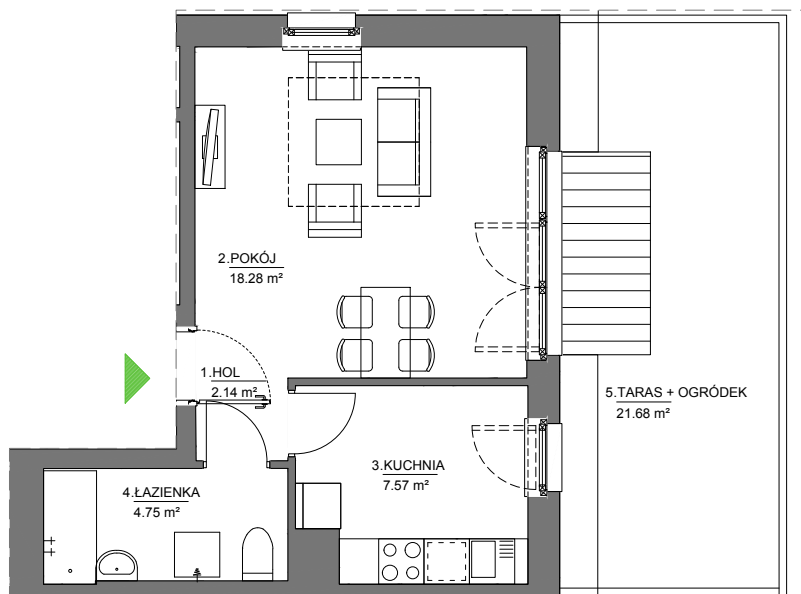

ARANŻACJA WNĘTRZA JEST PRZYKŁADOWA

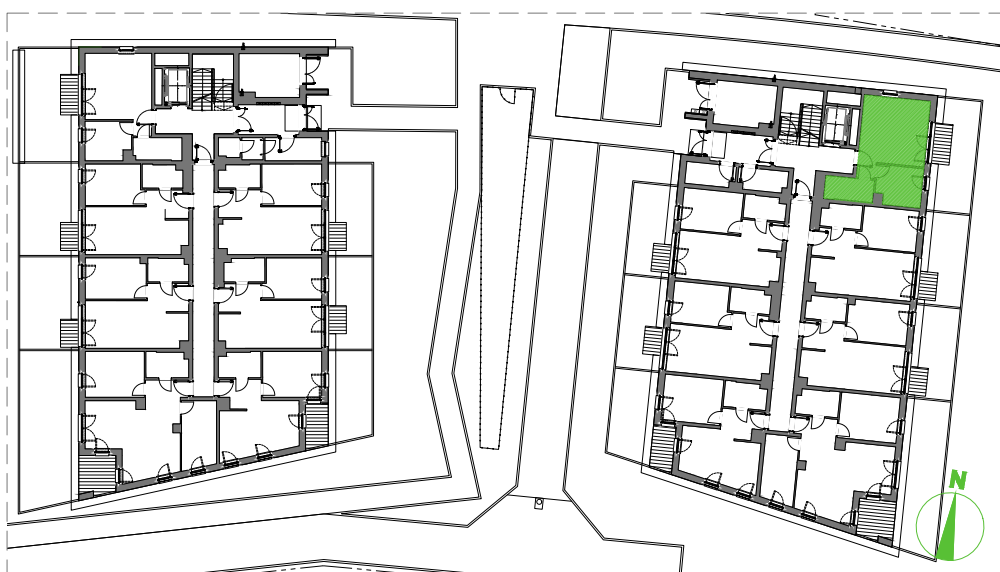

NINIEJSZA OFERTA MA CHARAKTER INFORMACYJNY I NIE STANOWI OFERTY HANDLOWEJ W ROZUMIENIU ART. 66 §1 KODEKSU CYWILNEGO

UL. PASTEURA, KRAKÓW

PARTER

SKALA 1:100