



LOKAL MIESZKALNY NUMER 13  
BUDYNEK D  
POWIERZCHNIA 38,58 m<sup>2</sup>  
ILOŚĆ POKOI 2

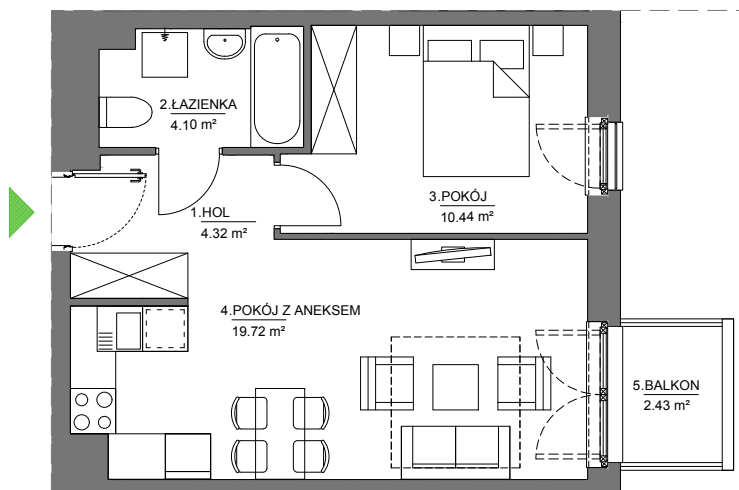

ARANŻACJA WNEŹRZA JEST PRZYKŁADOWA

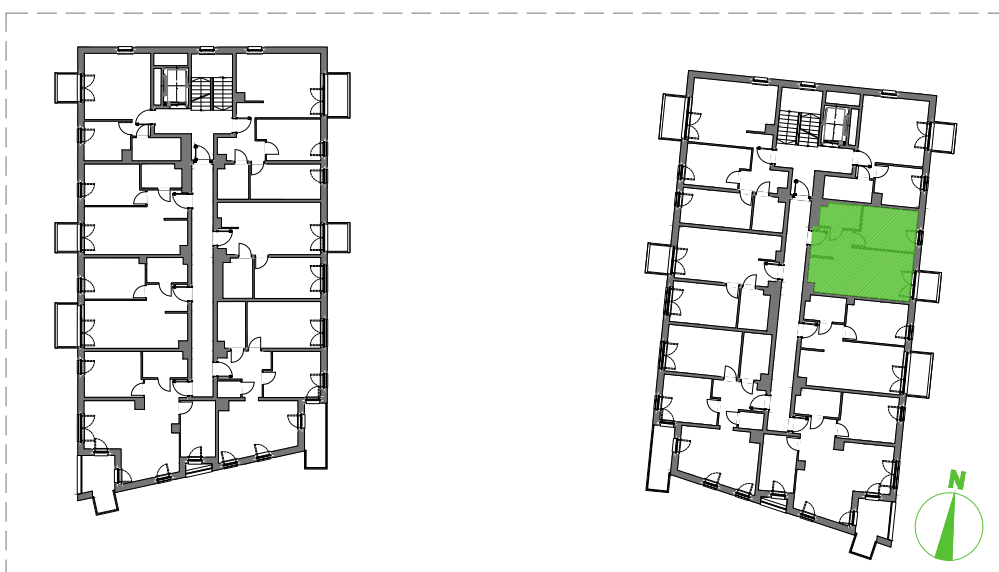

NINIEJSZA OFERTA MA CHARAKTER INFORMACYJNY I NIE STANOWI OFERTY HANDLOWEJ W ROZUMIENIU ART. 66 §1 KODEKSU CYWILNEGO

UL. PASTEURA, KRAKÓW

PIĘTRO 1

SKALA 1:100