



LOKAL MIESZKALNY NUMER 19
BUDYNEK D
POWIERZCHNIA 39,18 m²
ILOŚĆ POKOI 2

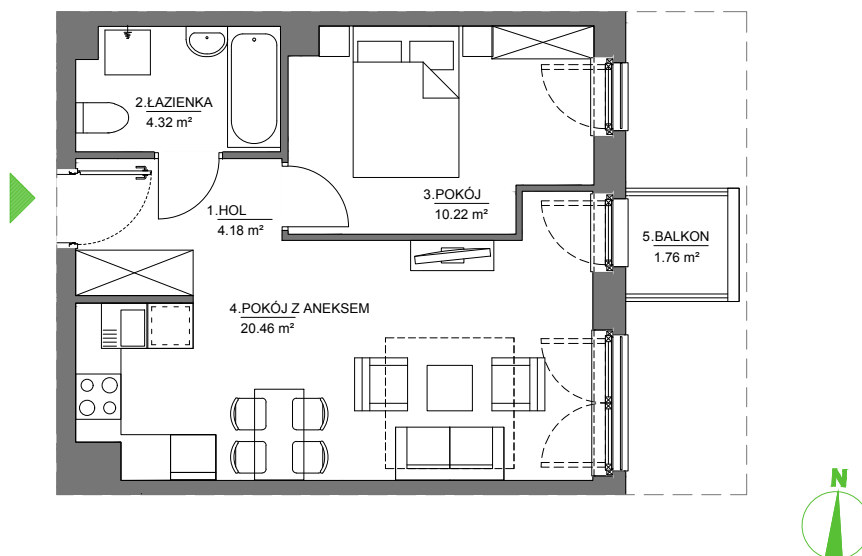

ARANŻACJA WNETRZA JEST PRZYKŁADOWA

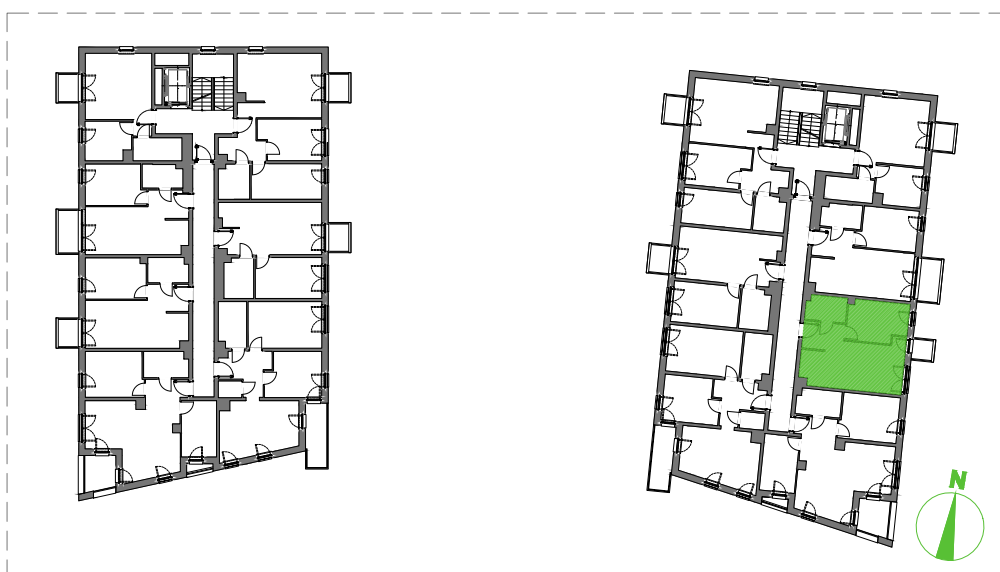

NINIEJSZA OFERTA MA CHARAKTER INFORMACYJNY I NIE STANOWI OFERTY HANDLOWEJ W ROZUMIENIU ART. 66 §1 KODEKSU CYWILNEGO

UL. PASTEURA, KRAKÓW

PIĘTRO 2

SKALA 1:100