


LOKAL MIESZKALNY NUMER 01 (C1.0.01)  
BUDYNEK E  
POWIERZCHNIA 39,47 m<sup>2</sup>  
ILOŚĆ POKOI 2

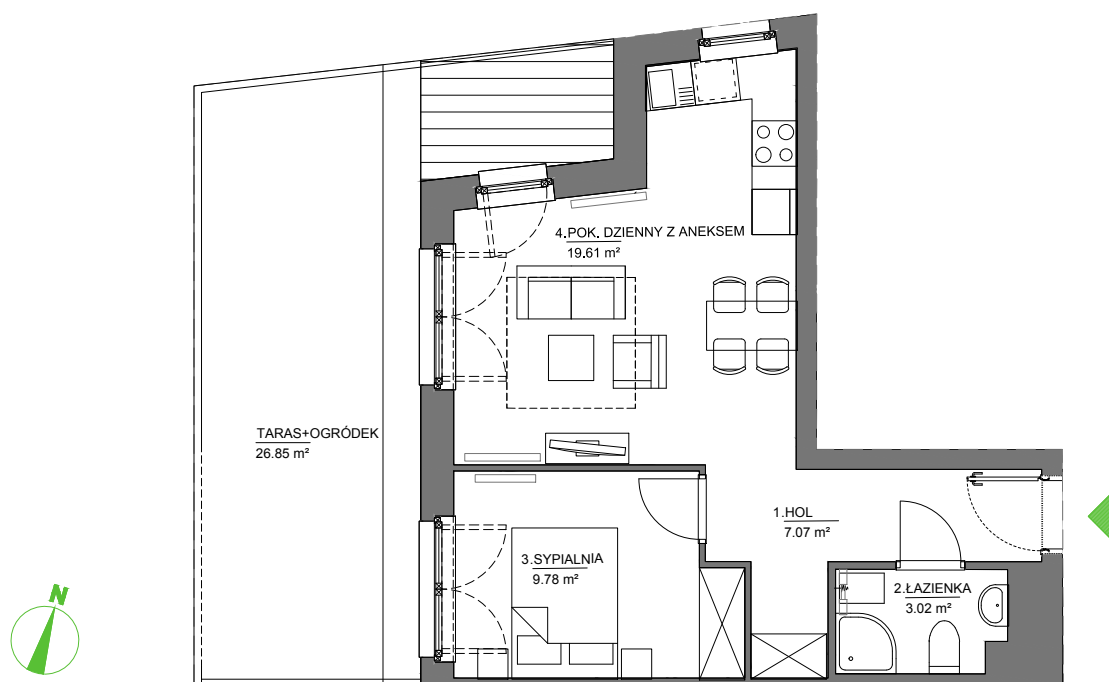

ARANŻACJA WNETRZA JEST PRZYKŁADOWA



NINIEJSZA OFERTA MA CHARAKTER INFORMACYJNY I NIE STANOWI OFERTY HANDLOWEJ W ROZUMIENIU ART. 66 §1 KODEKSU CYWILNEGO

UL. PASTEURA, KRAKÓW

PARTER

SKALA 1:100