



LOKAL MIESZKALNY NUMER 04 (C1.0.04)
BUDYNEK E
POWIERZCHNIA 48,43 m²
ILOŚĆ POKOI 3

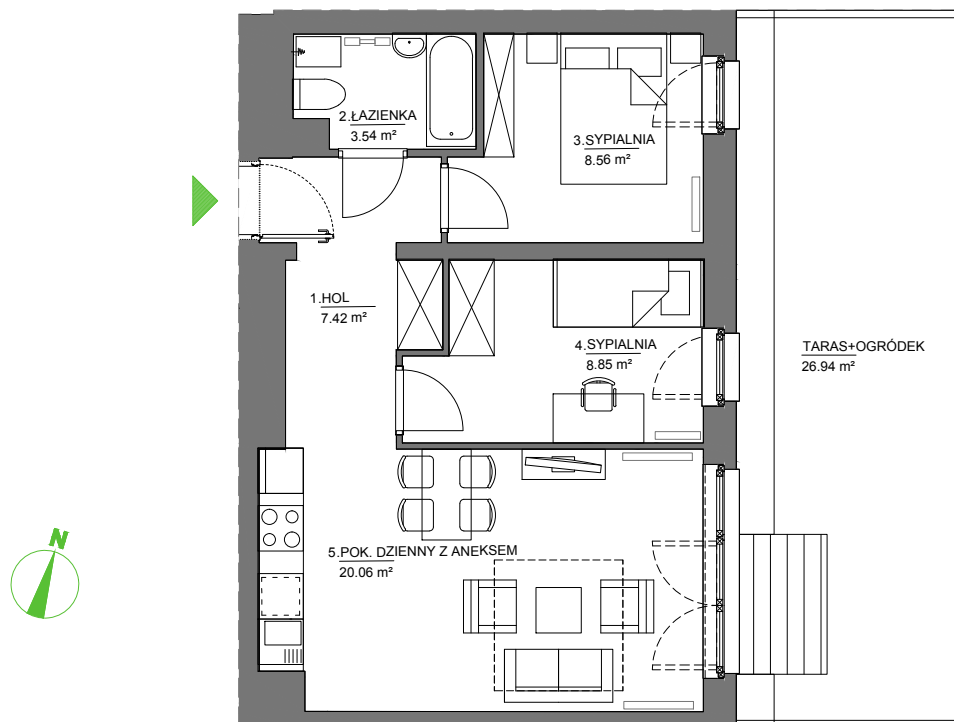

ARANŻACJA WNEŹRZA JEST PRZYKŁADOWA

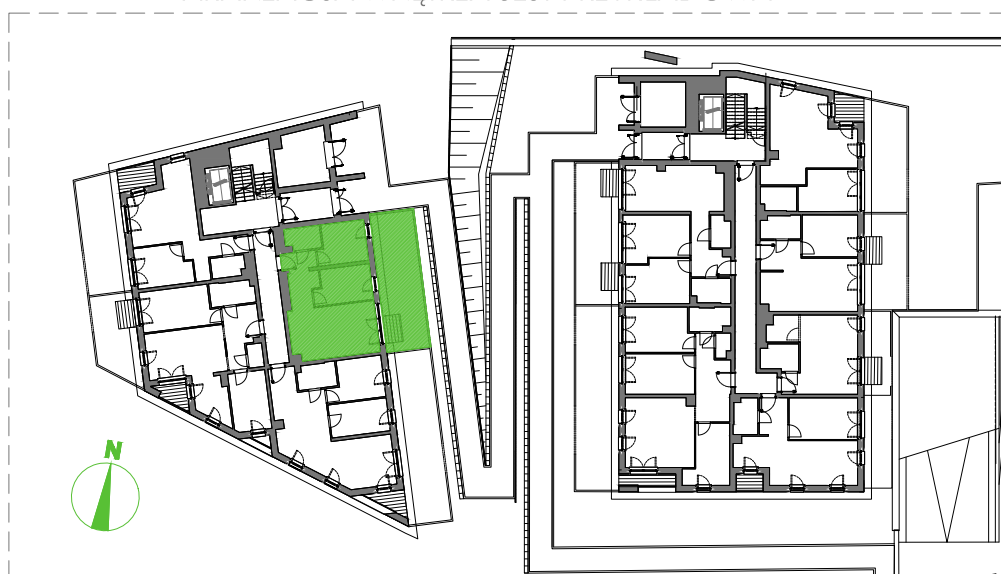

NINIEJSZA OFERTA MA CHARAKTER INFORMACYJNY I NIE STANOWI OFERTY HANDLOWEJ W ROZUMIENIU ART. 66 §1 KODEKSU CYWILNEGO

UL. PASTEURA, KRAKÓW

PARTER

SKALA 1:100