


LOKAL MIESZKALNY NUMER 10 C1.2.23)
BUDYNEK E
POWIERZCHNIA 39,62 m²
ILOŚĆ POKOI 2

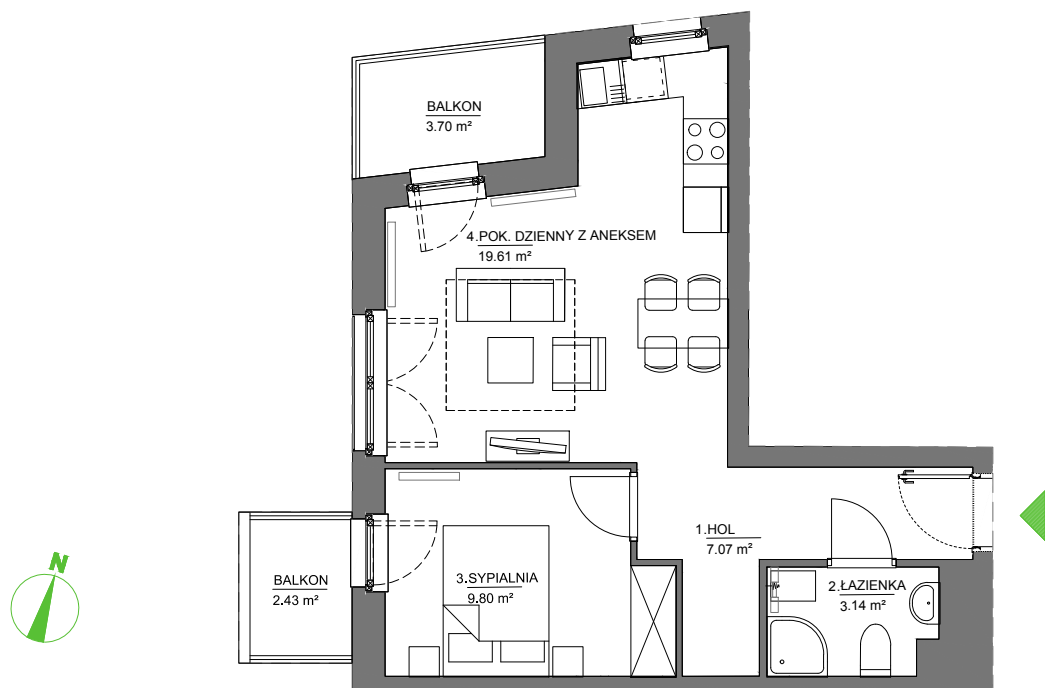

ARANŻACJA WNEŹRZA JEST PRZYKŁADOWA



NINIEJSZA OFERTA MA CHARAKTER INFORMACYJNY I NIE STANOWI OFERTY HANDLOWEJ W ROZUMIENIU ART. 66 §1 KODEKSU CYWILNEGO

UL. PASTEURA, KRAKÓW

PIĘTRO 2

SKALA 1:100