


LOKAL MIESZKALNY NUMER 09 (C1.1.18)
 BUDYNEK F
 POWIERZCHNIA 55,67 m²
 ILOŚĆ POKOI 3

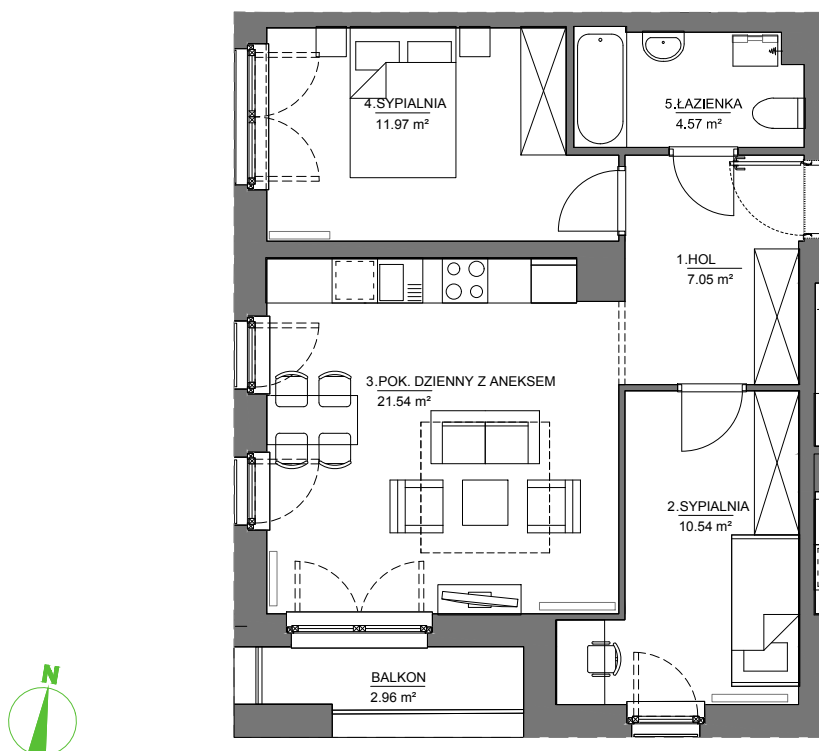

ARANŻACJA WNIĘTRZA JEST PRZYKŁADOWA



NINIEJSZA OFERTA MA CHARAKTER INFORMACYJNY I NIE STANOWI OFERTY HANDLOWEJ W ROZUMIENIU ART. 66 §1 KODEKSU CYWILNEGO

UL. PASTEURA, KRAKÓW

PIĘTRO 1

SKALA 1:100