


LOKAL MIESZKALNY NUMER 11 (C1.1.20)
BUDYNEK F
POWIERZCHNIA 30,50 m²
ILOŚĆ POKOI 1

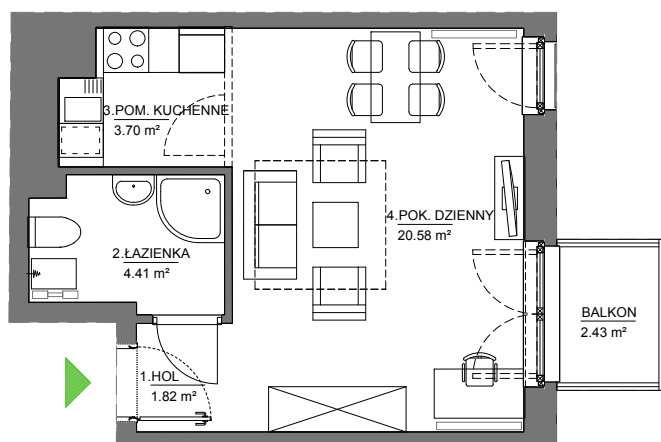

ARANŻACJA WNĘTRZA JEST PRZYKŁADOWA



NINIEJSZA OFERTA MA CHARAKTER INFORMACYJNY I NIE STANOWI OFERTY HANDLOWEJ W ROZUMIENIU ART. 66 §1 KODEKSU CYWILNEGO

UL. PASTEURA, KRAKÓW

PIĘTRO 1

SKALA 1:100