


LOKAL MIESZKALNY NUMER 03 (C2.0.03)
BUDYNEK G
POWIERZCHNIA 57,84 m²
ILOŚĆ POKOI 3

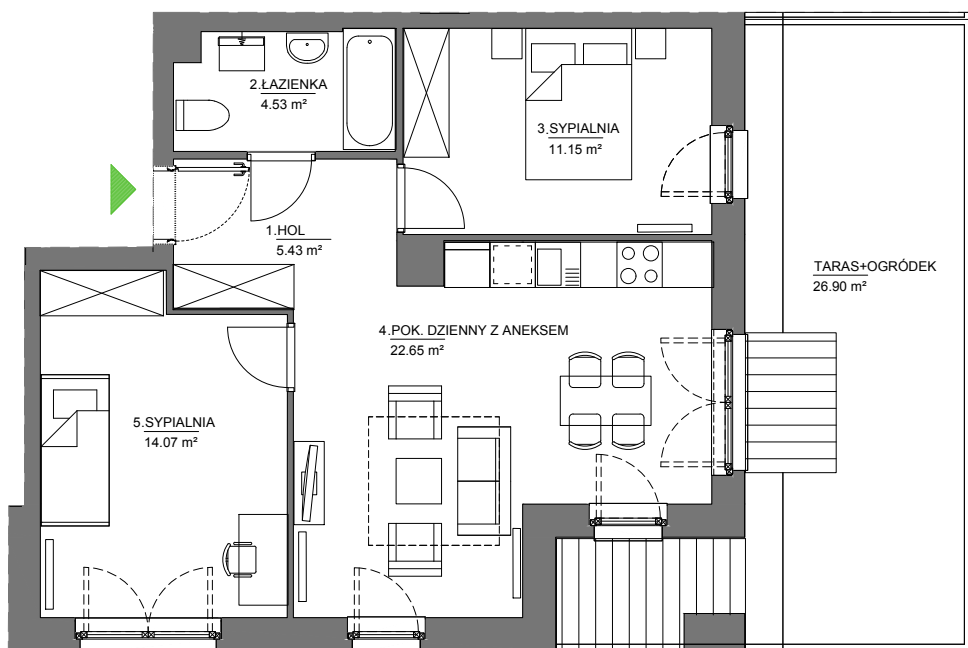

NINIEJSZA OFERTA MA CHARAKTER INFORMACYJNY I NIE STANOWI OFERTY HANDLOWEJ W ROZUMIENIU ART. 66 §1 KODEKSU CYWILNEGO

UL. PASTEURA, KRAKÓW

PARTER

SKALA 1:100