


LOKAL MIESZKALNY NUMER 04 (C2.0.04)  
 BUDYNEK G  
 POWIERZCHNIA 59,58 m<sup>2</sup>  
 ILOŚĆ POKOI 3

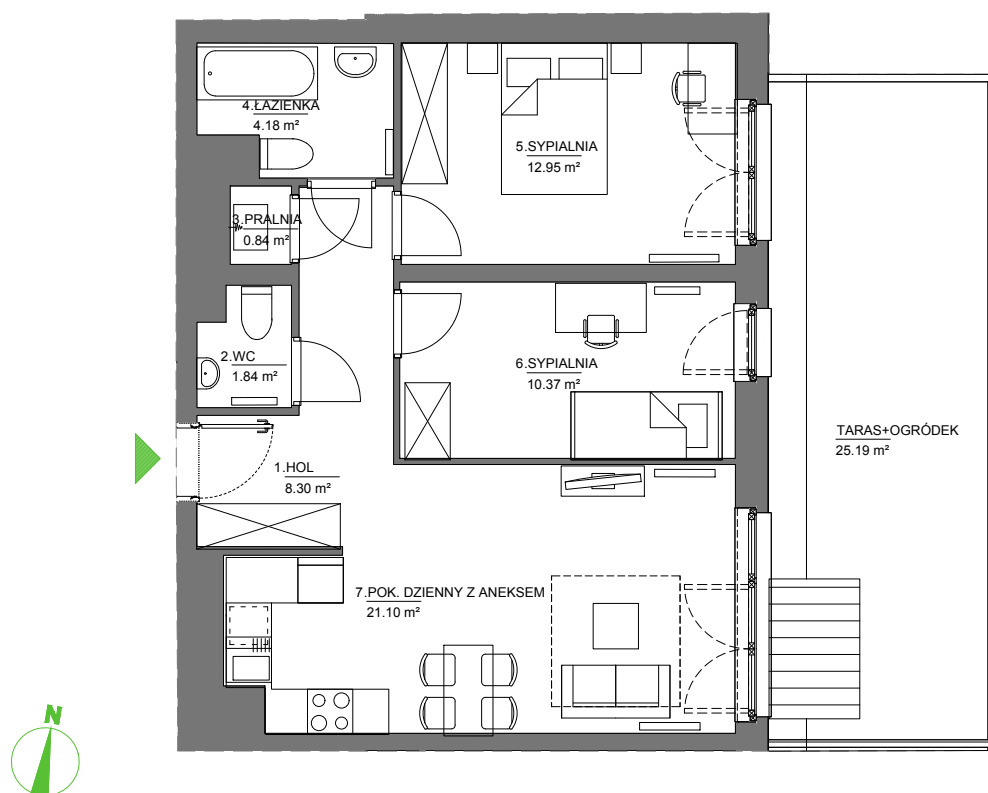

ARANŻACJA WNĘTRZA JEST PRZYKŁADOWA



NINIEJSZA OFERTA MA CHARAKTER INFORMACYJNY I NIE STANOWI OFERTY HANDLOWEJ W ROZUMIENIU ART. 66 §1 KODEKSU CYWILNEGO

UL. PASTEURA, KRAKÓW

PARTER

SKALA 1:100