


LOKAL MIESZKALNY NUMER 02 (C2.0.06)
BUDYNEK H
POWIERZCHNIA 57,88 m²
ILOŚĆ POKOI 3

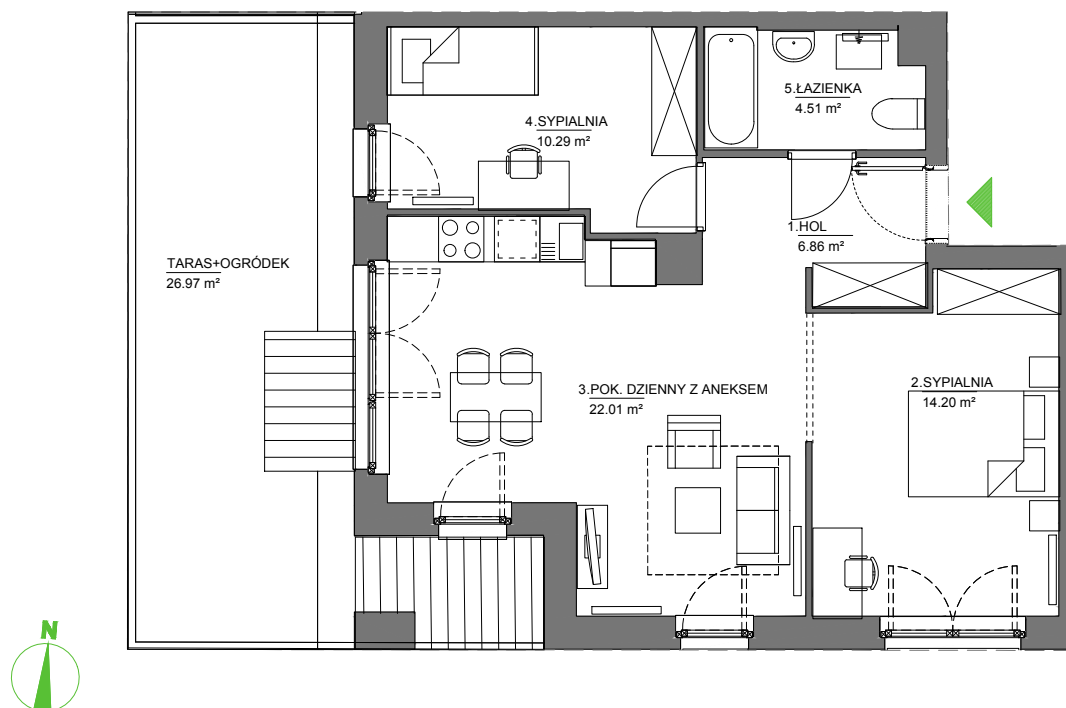

ARANŻACJA WNETRZA JEST PRZYKŁADOWA



NINIEJSZA OFERTA MA CHARAKTER INFORMACYJNY I NIE STANOWI OFERTY HANDLOWEJ W ROZUMIENIU ART. 66 §1 KODEKSU CYWILNEGO

UL. PASTEURA, KRAKÓW

PARTER

SKALA 1:100