



LOKAL MIESZKALNY NUMER 01 (1.0.05)  
BUDYNEK I  
POWIERZCHNIA 54,85 m<sup>2</sup>  
ILOŚĆ POKOI 3

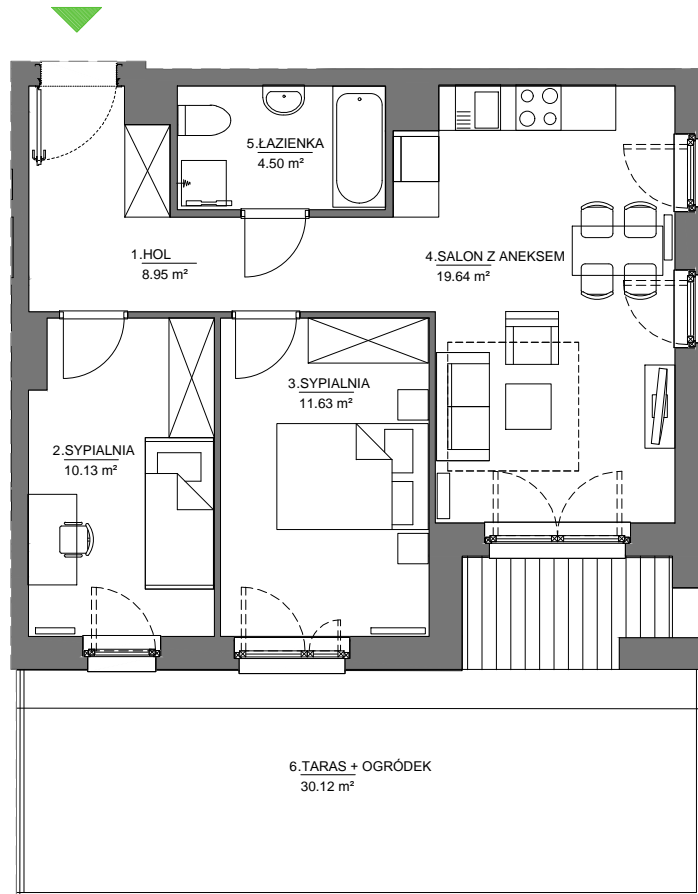

ARANŻACJA WŃĘTRZA JEST PRZYKŁADOWA

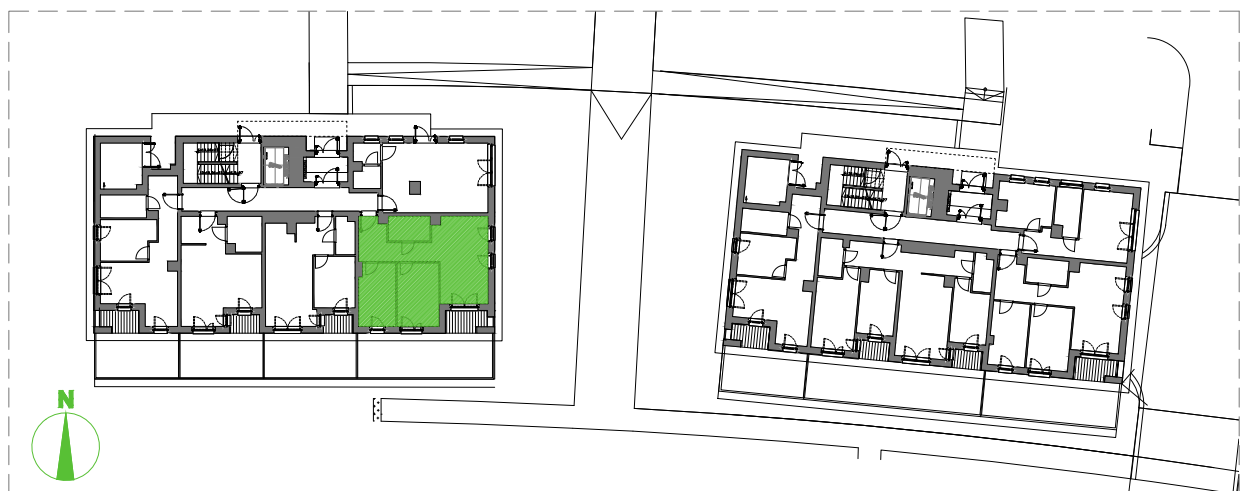

NINIEJSZA OFERTA MA CHARAKTER INFORMACYJNY I NIE STANOWI OFERTY HANDLOWEJ W ROZUMIENIU ART. 66 §1 KODEKSU CYWILNEGO

UL. PASTEURA, KRAKÓW

PARTER

SKALA 1:100