



LOKAL MIESZKALNY NUMER 04 (1.0.02)  
BUDYNEK 1  
POWIERZCHNIA 40,61 m<sup>2</sup>  
ILOŚĆ POKOI 2

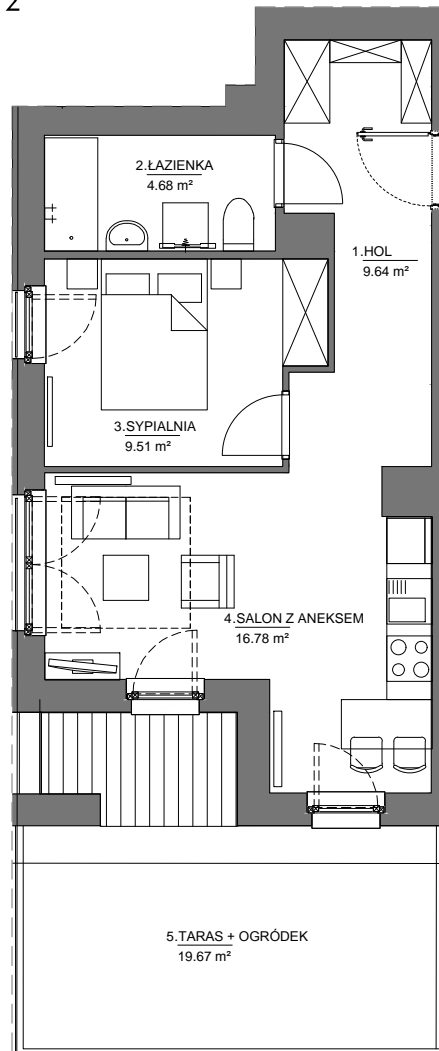

ARANŻACJA WNEŹRZA JEST PRZYKŁADOWA

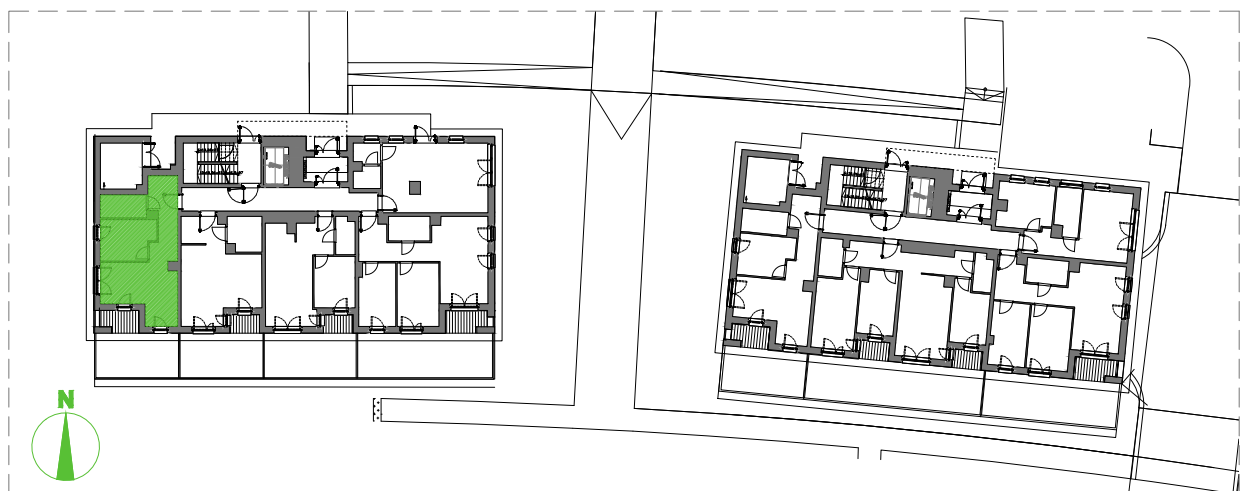

NINIEJSZA OFERTA MA CHARAKTER INFORMACYJNY I NIE STANOWI OFERTY HANDLOWEJ W ROZUMIENIU ART. 66 §1 KODEKSU CYWILNEGO

UL. PASTEURA, KRAKÓW

PARTER

SKALA 1:100