



LOKAL MIESZKALNY NUMER 46 (2.2.09)  
BUDYNEK K  
POWIERZCHNIA 74,94 m<sup>2</sup>  
ILOŚĆ POKOI 4

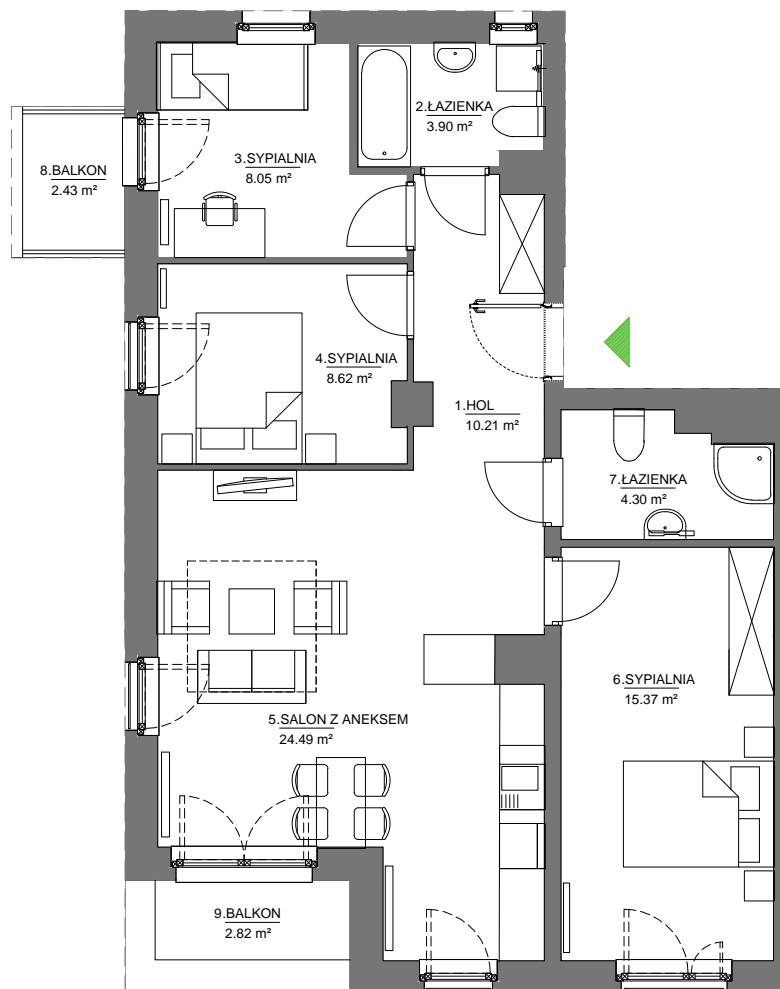

ARANŻACJA WNETRZA JEST PRZYKŁADOWA

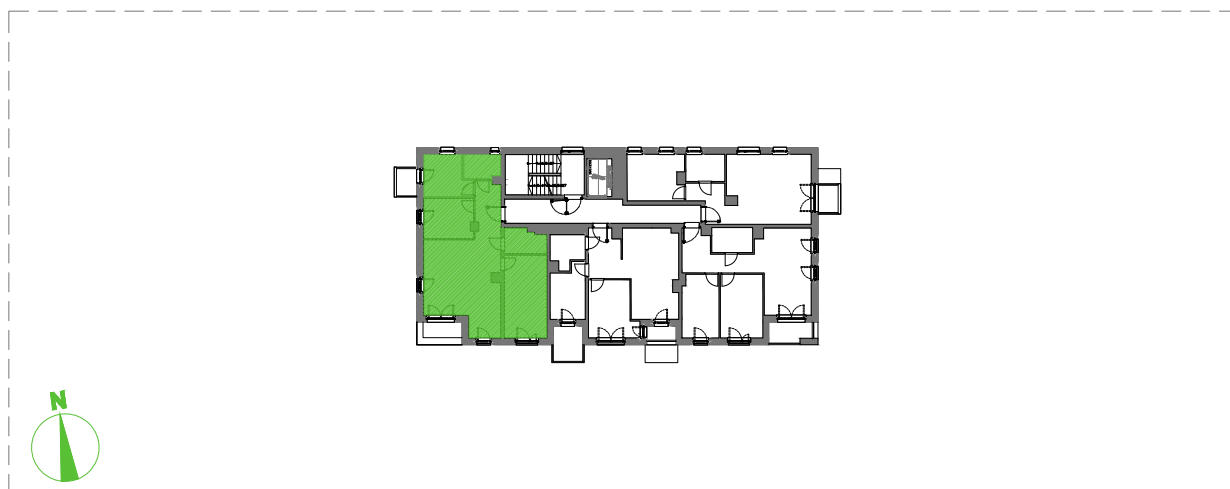

NINIEJSZA OFERTA MA CHARAKTER INFORMACYJNY I NIE STANOWI OFERTY HANDLOWEJ W ROZUMIENIU ART. 66 §1 KODEKSU CYWILNEGO

UL. PASTEURA, KRAKÓW

PIĘTRO 2

SKALA 1:100