


LOKAL MIESZKALNY NUMER 79 (3.1.17)
BUDYNEK M
POWIERZCHNIA 59,69 m²
ILOŚĆ POKOI 3

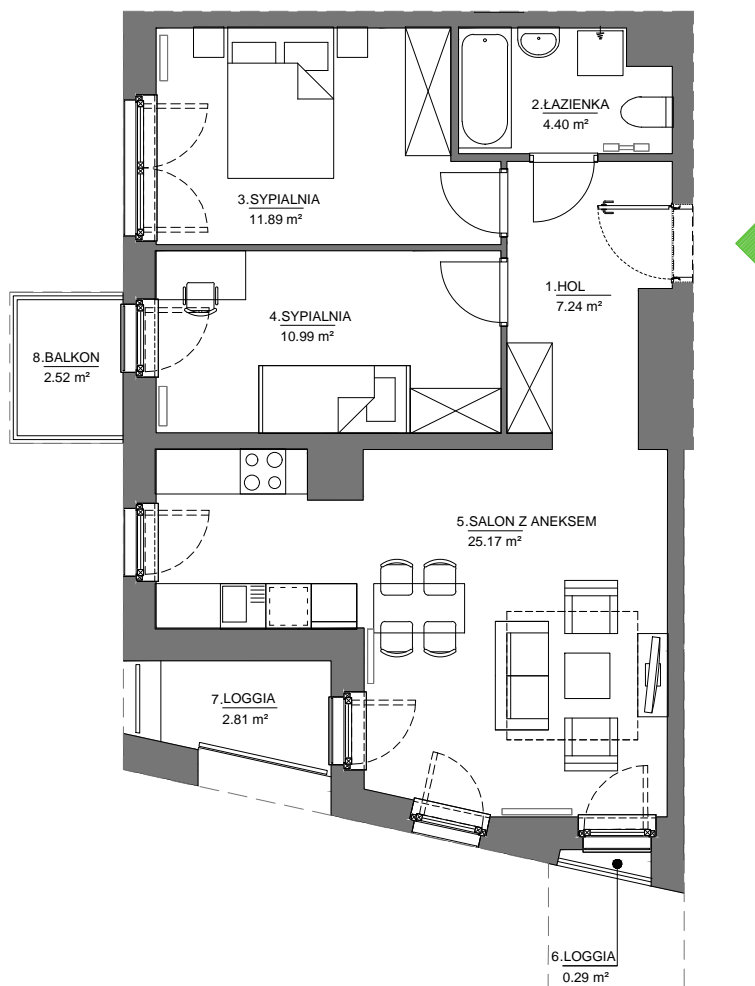

ARANŻACJA WŃĘTRZA JEST PRZYKŁADOWA



NINIEJSZA OFERTA MA CHARAKTER INFORMACYJNY I NIE STANOWI OFERTY HANDLOWEJ W ROZUMIENIU ART. 66 §1 KODEKSU CYWILNEGO

UL. PASTEURA, KRAKÓW

PIĘTRO 1

SKALA 1:100