


LOKAL MIESZKALNY NUMER 90 (3.3.37)
 BUDYNEK M
 POWIERZCHNIA 68,49 m²
 ILOŚĆ POKOI 4

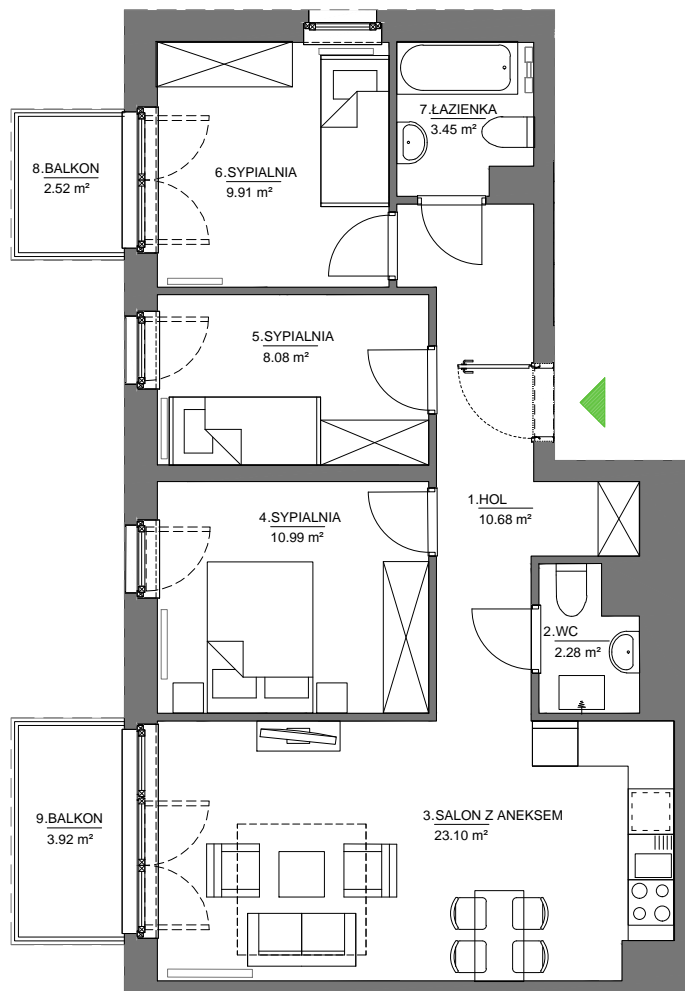

ARANŻACJA WNĘTRZA JEST PRZYKŁADOWA



NINIEJSZA OFERTA MA CHARAKTER INFORMACYJNY I NIE STANOWI OFERTY HANDLOWEJ W ROZUMIENIU ART. 66 §1 KODEKSU CYWILNEGO

UL. PASTEURA, KRAKÓW

PIĘTRO 3

SKALA 1:100