



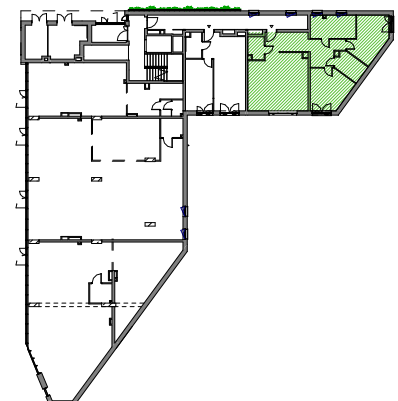

LOKAL MIESZKALNY NUMER 02  
BUDYNEK D  
POWIERZCHNIA 98.09 m<sup>2</sup>  
ILOŚĆ POKOI 4

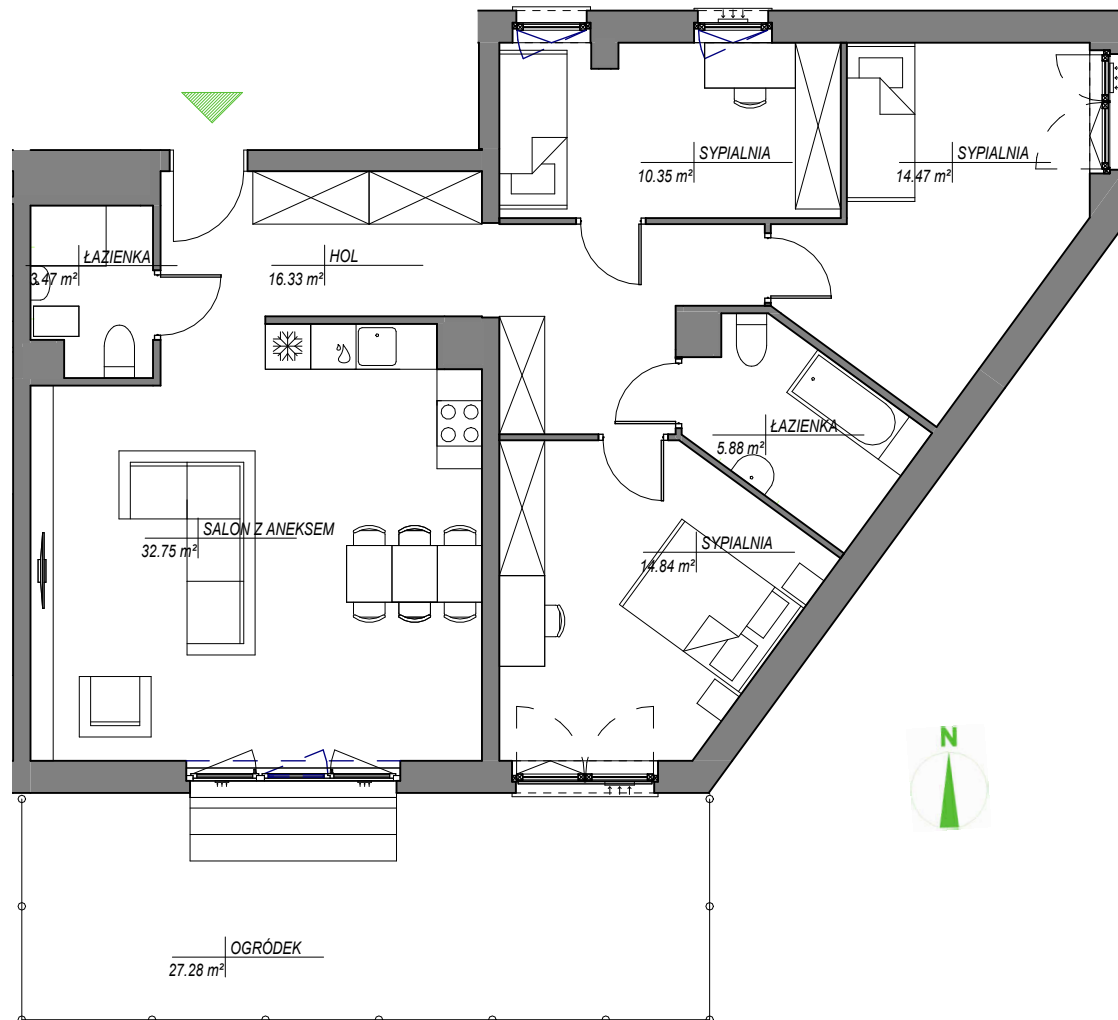

NINIEJSZA OFERTA MA CHARAKTER INFORMACYJNY I NIE STANOWI OFERTY HANDLOWEJ W ROZUMIENIU ART.66 §1 KODEKSU CYWILNEGO

UL.PASTEURA, KRAKÓW

PIĘTRO 0

SKALA 1:100