


LOKAL MIESZKALNY NUMER 29
BUDYNEK D
POWIERZCHNIA 63.93 m²
ILOŚĆ POKOI 3

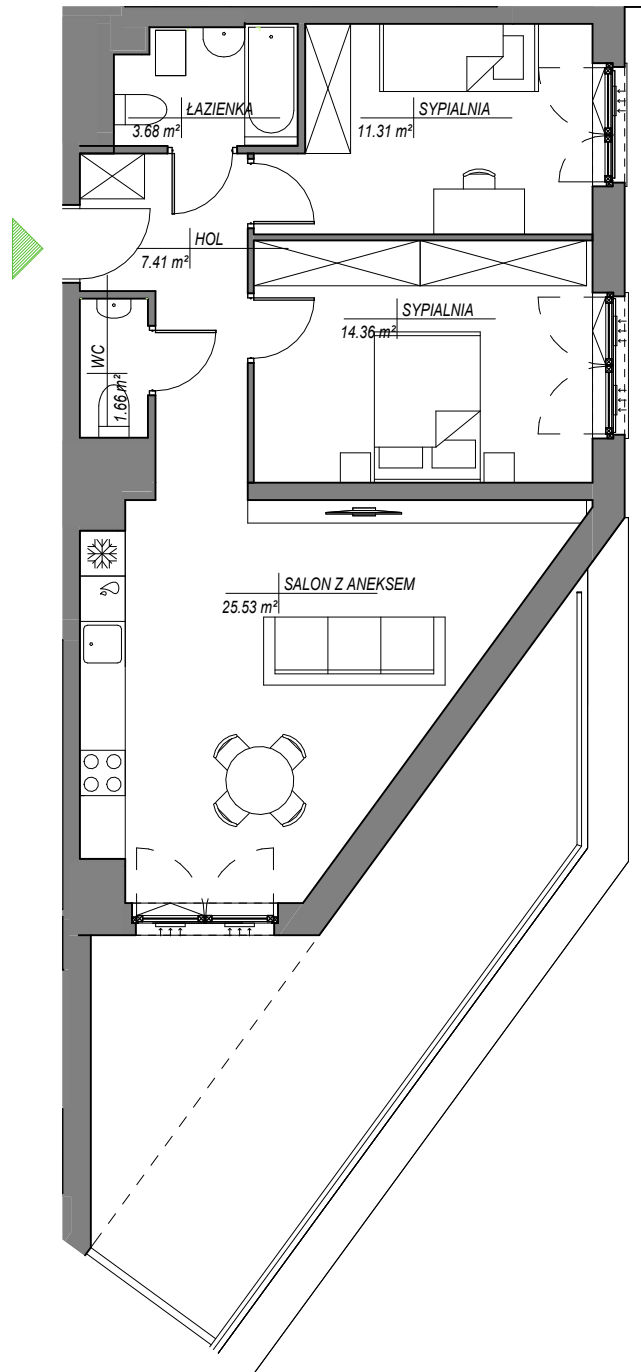

NINIEJSZA OFERTA MA CHARAKTER INFORMACYJNY I NIE STANOWI OFERTY HANDLOWEJ W ROZUMIENIU ART.66 §1 KODEKSU CYWILNEGO

UL.PASTEURA, KRAKÓW

PIĘTRO 3

SKALA 1:100